



STUEPLAN

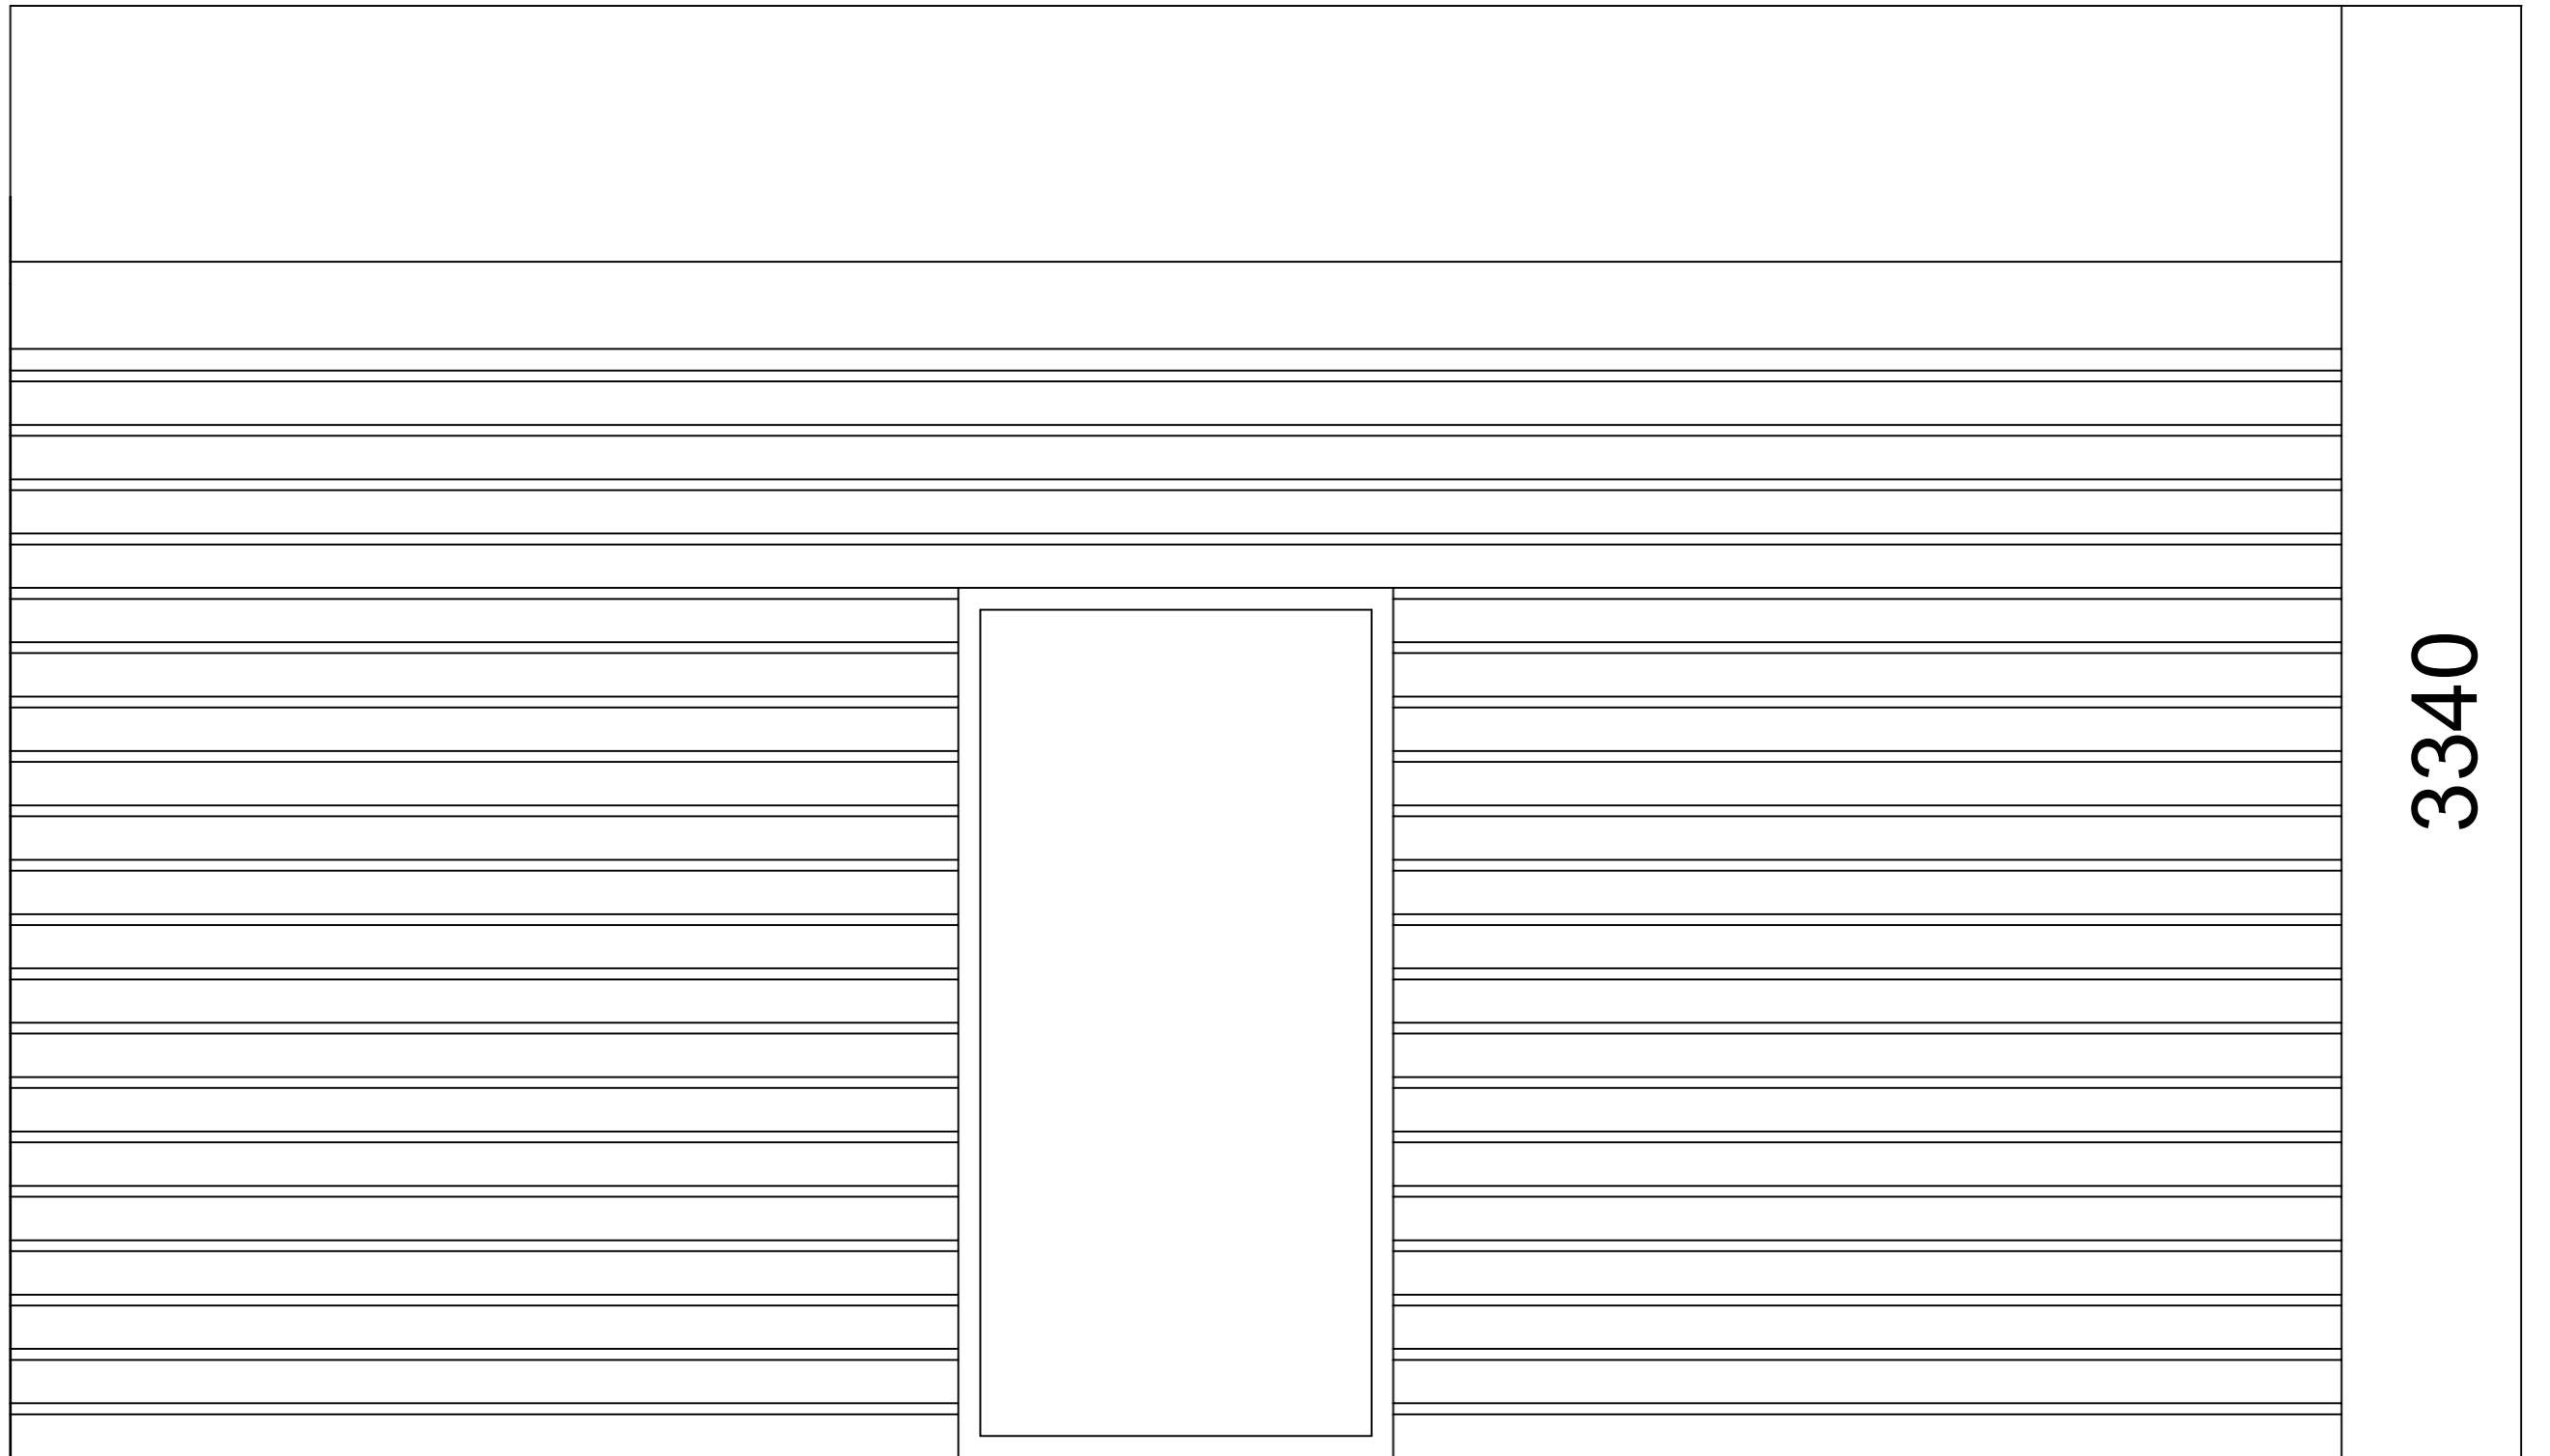


3340


FACADE SET FRA NORD

 

FACADE SET FRA SYD

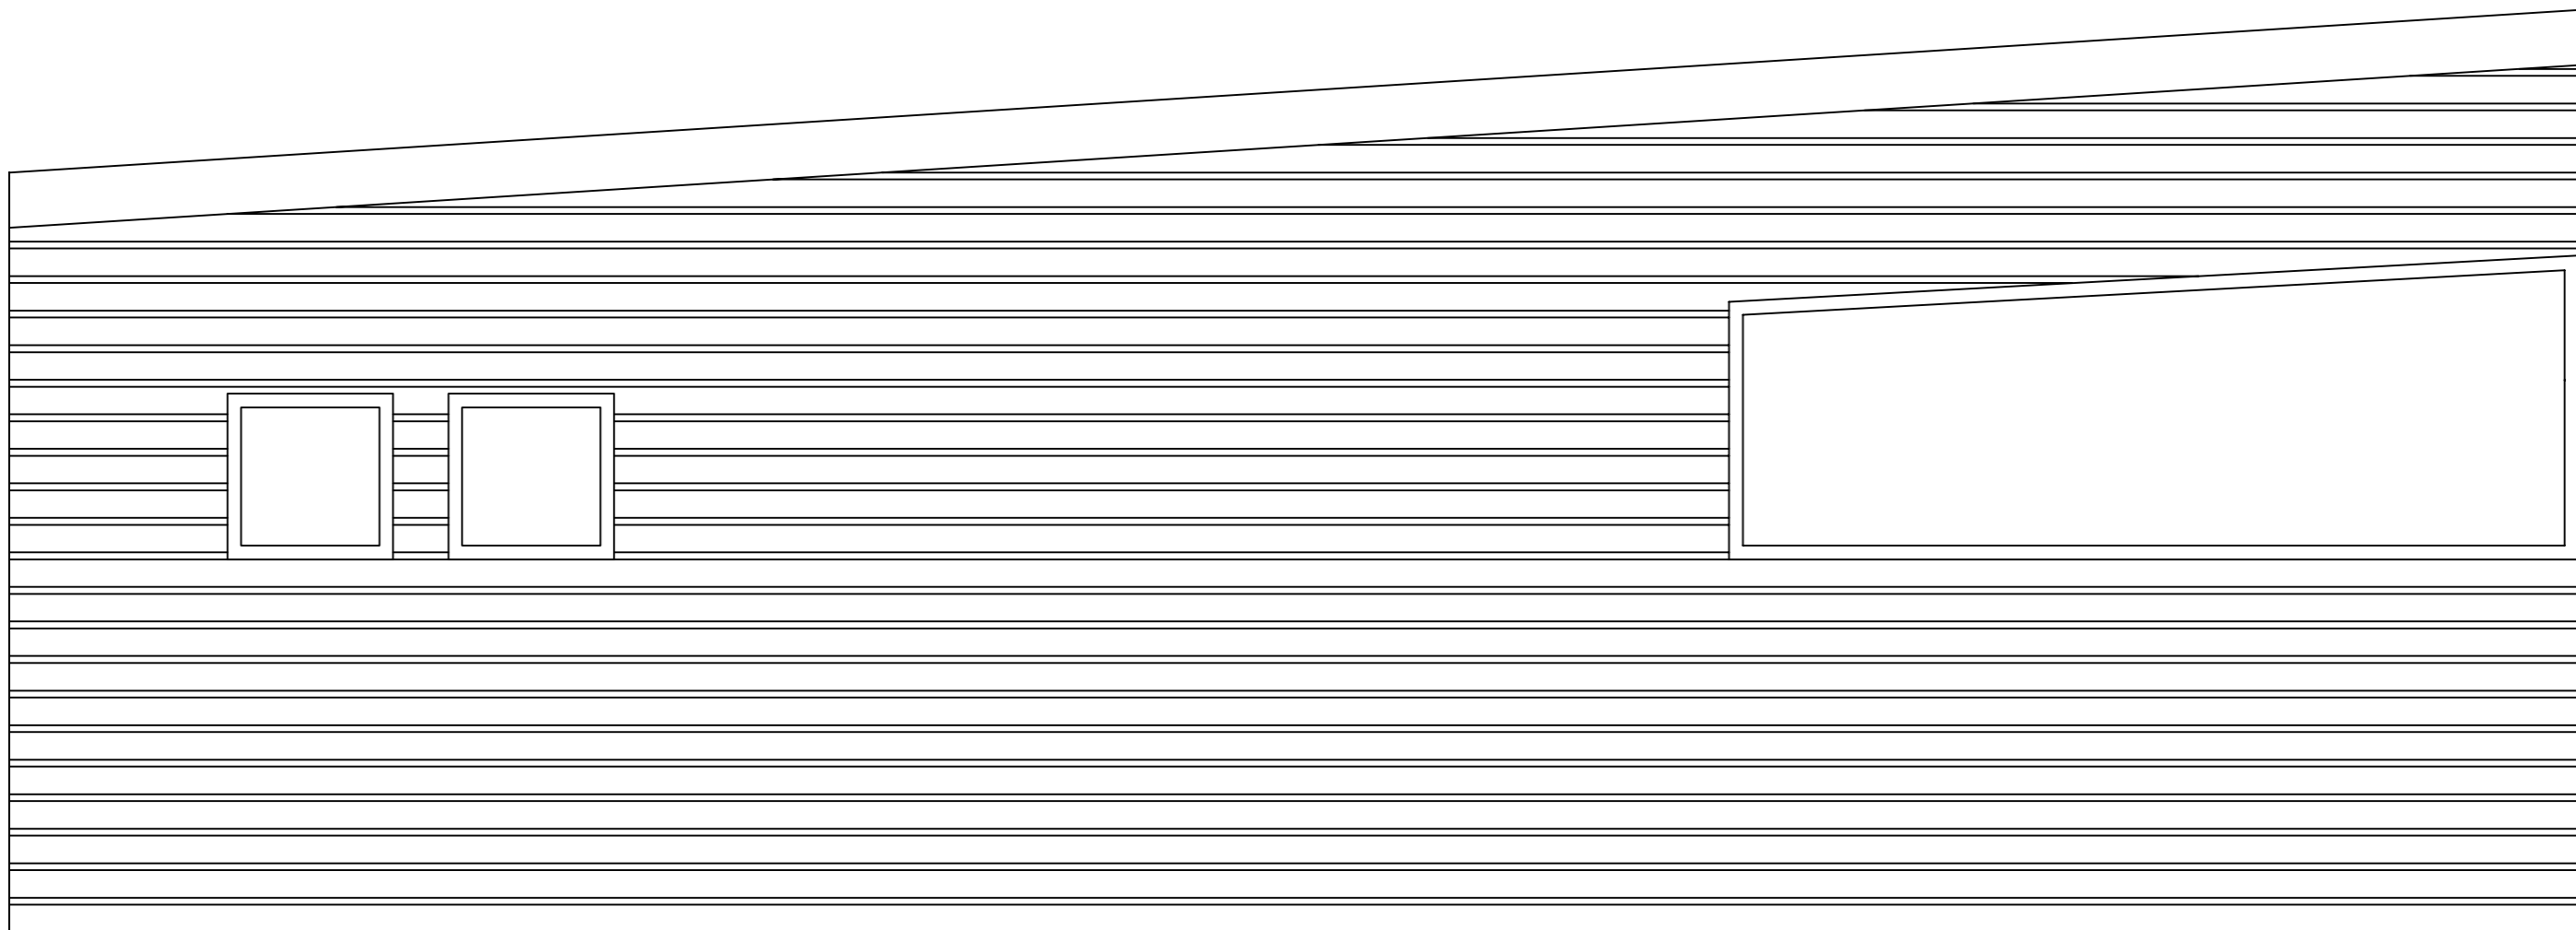

FACADE SET FRA ØST

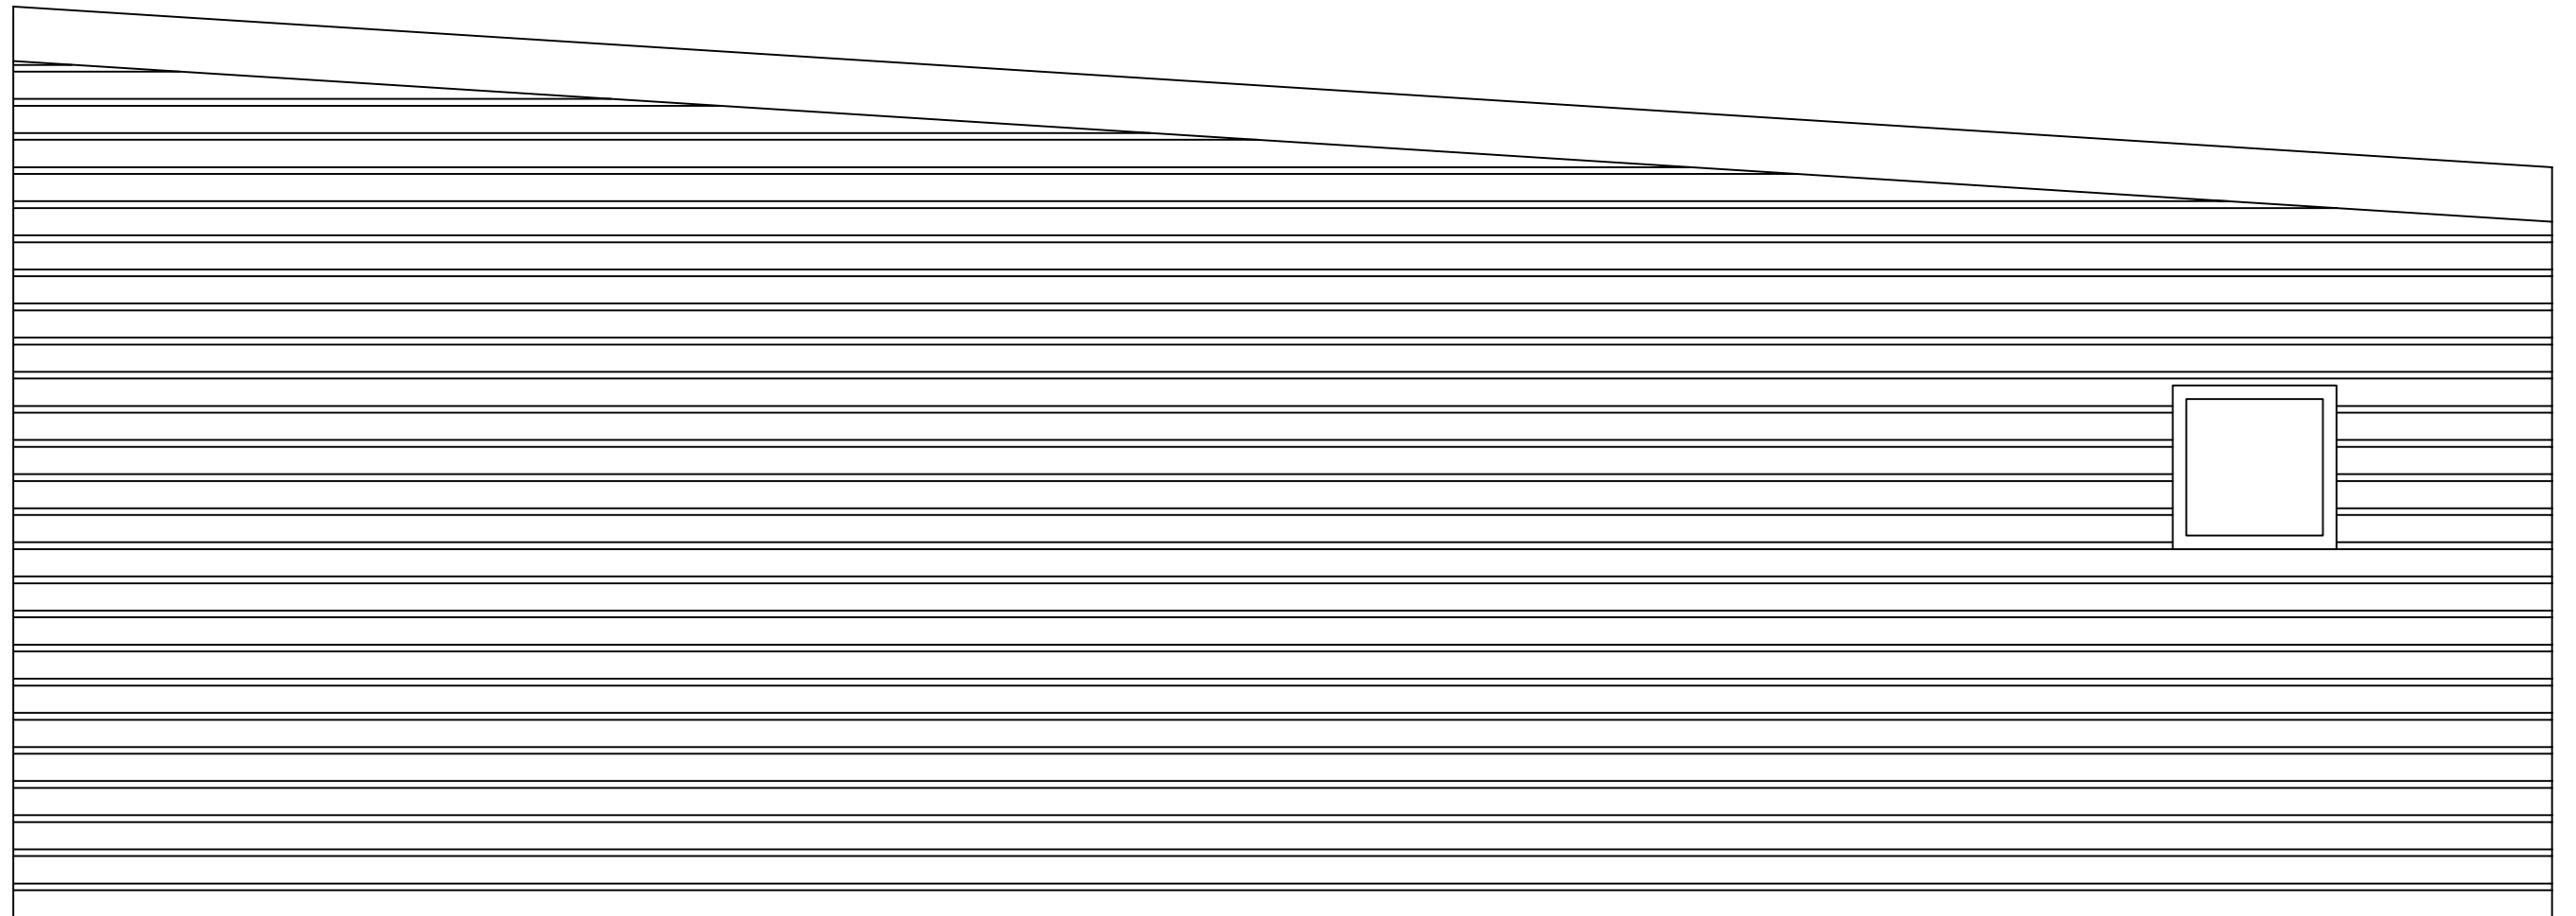

FACADE SET FRA VEST